


Zimmerei und Dachdeckerei Eickholt GmbH Abbundpläne ! keine Ausführungspläne ! Werner Straße 29 D-59387 Ascheberg - Herbern Tel.: 02599 92998819 E-Mail: info@zimmerei-eickholt.de			
Neubau Wohnhaus mit 2 WE Möllers Garage			14.01.2022
BV :	Neubau Wohnhaus mit 2 WE Mölle		M : 1 : 150
Ort :	Fanny Mendelsson Straße 23, Dr		
Kunde : Bearb. :	Möllers Katharina Strucki		

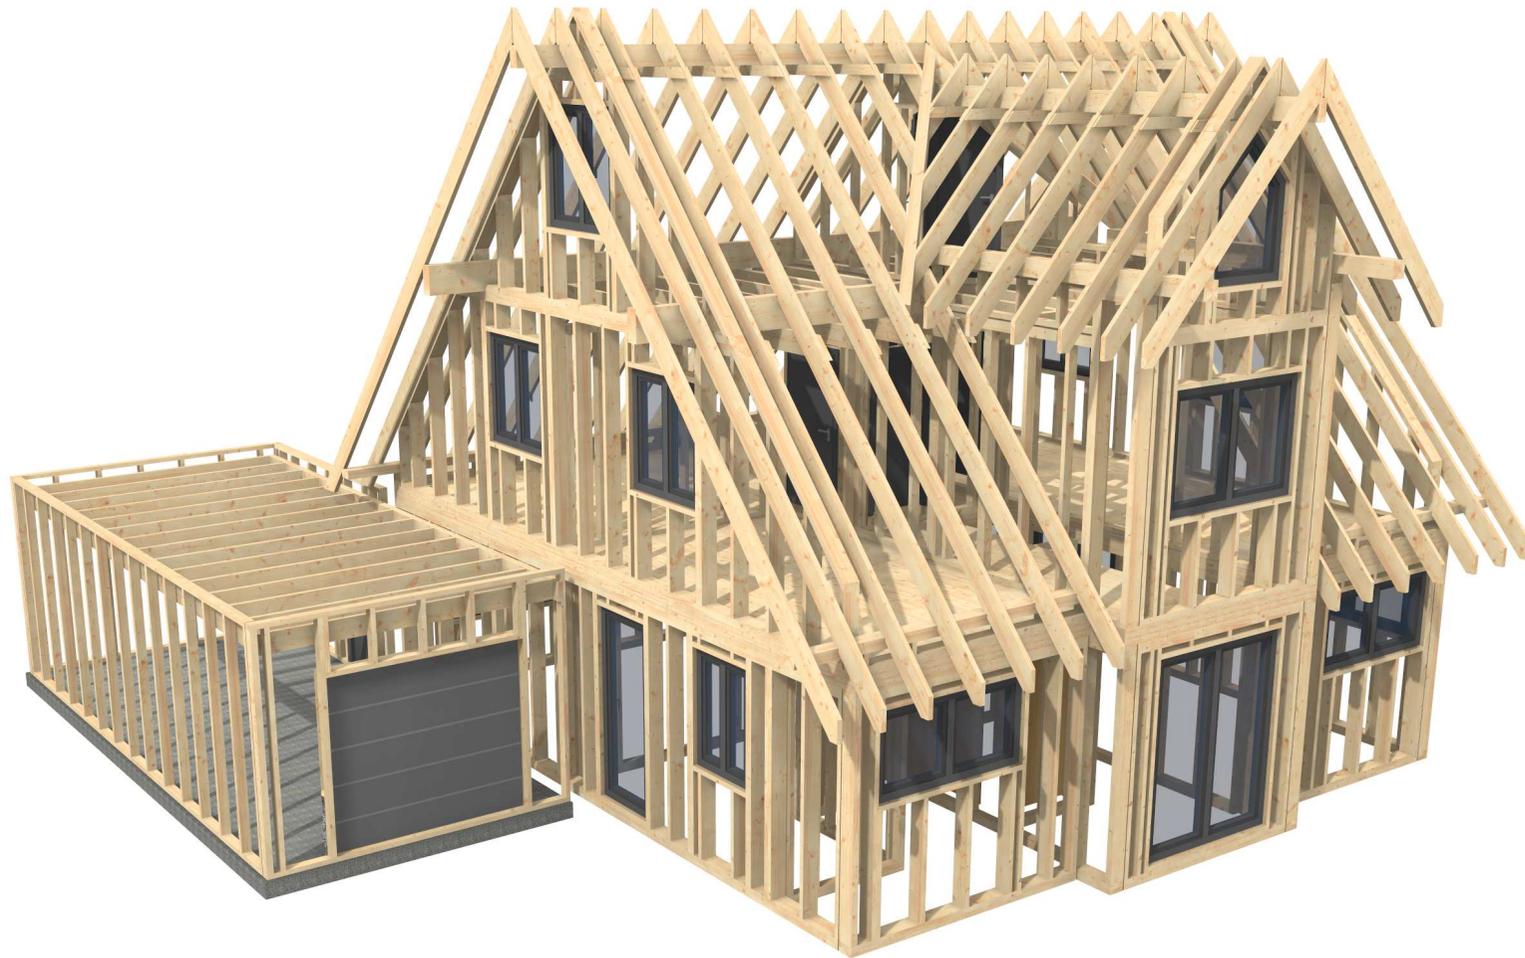

Zimmerei und Dachdeckerei Eickholt GmbH

Abbundpläne ! keine Ausführungspläne !

Werner Straße 29

D-59387 Ascheberg - Herbern

Tel.: 02599 92998819

E-Mail: info@zimmerei-eickholt.de

Neubau Wohnhaus mit 2 WE Möllers Garage 14.01.2022

BV : Neubau Wohnhaus mit 2 WE Mölle

Ort : Fanny Mendelsson Straße 23, Dr

Kunde : Möllers Katharina

Bearb. : Strucki

M : 1 : 150

